




Übersichtsplan 1: 1000




Platz am Wasser



Schnittansicht M 1: 200

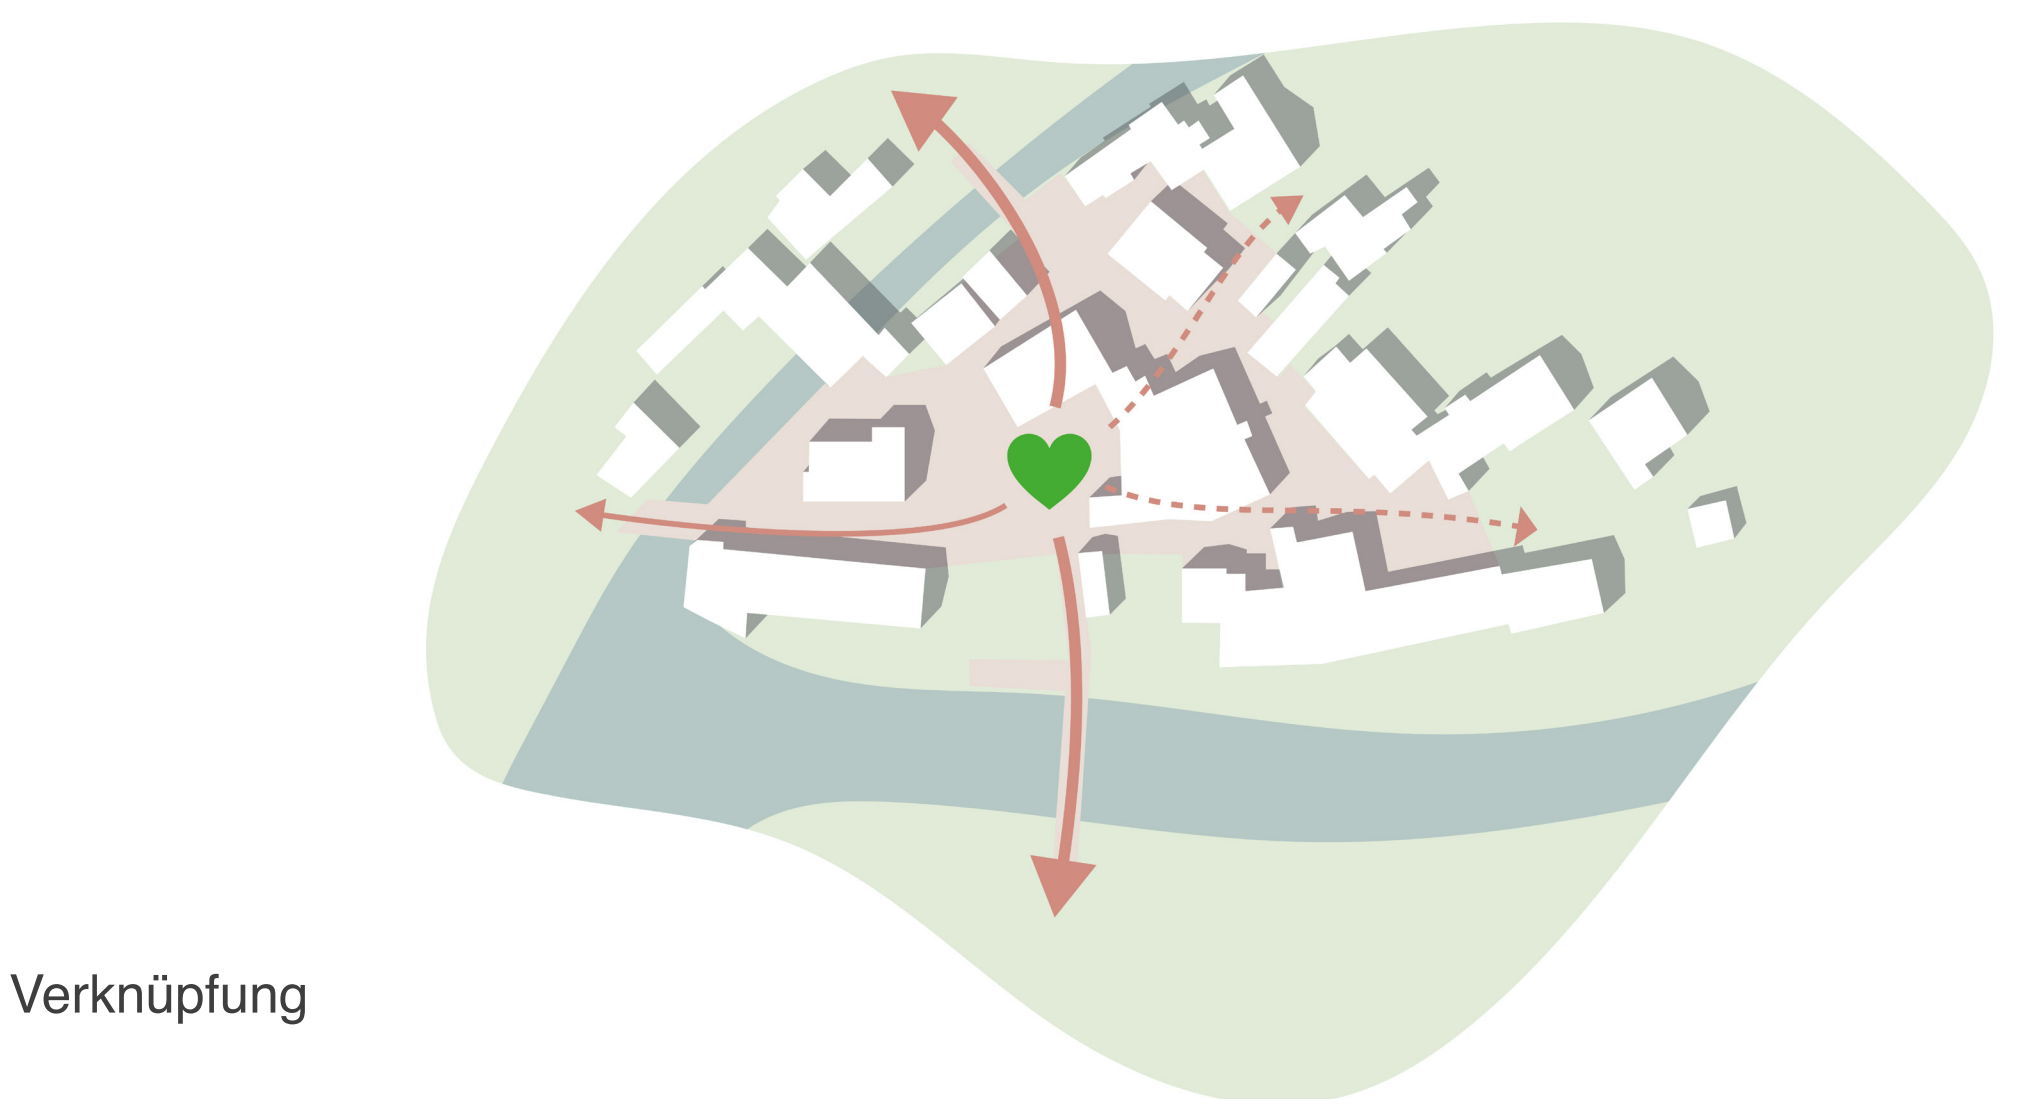

Verknüpfung

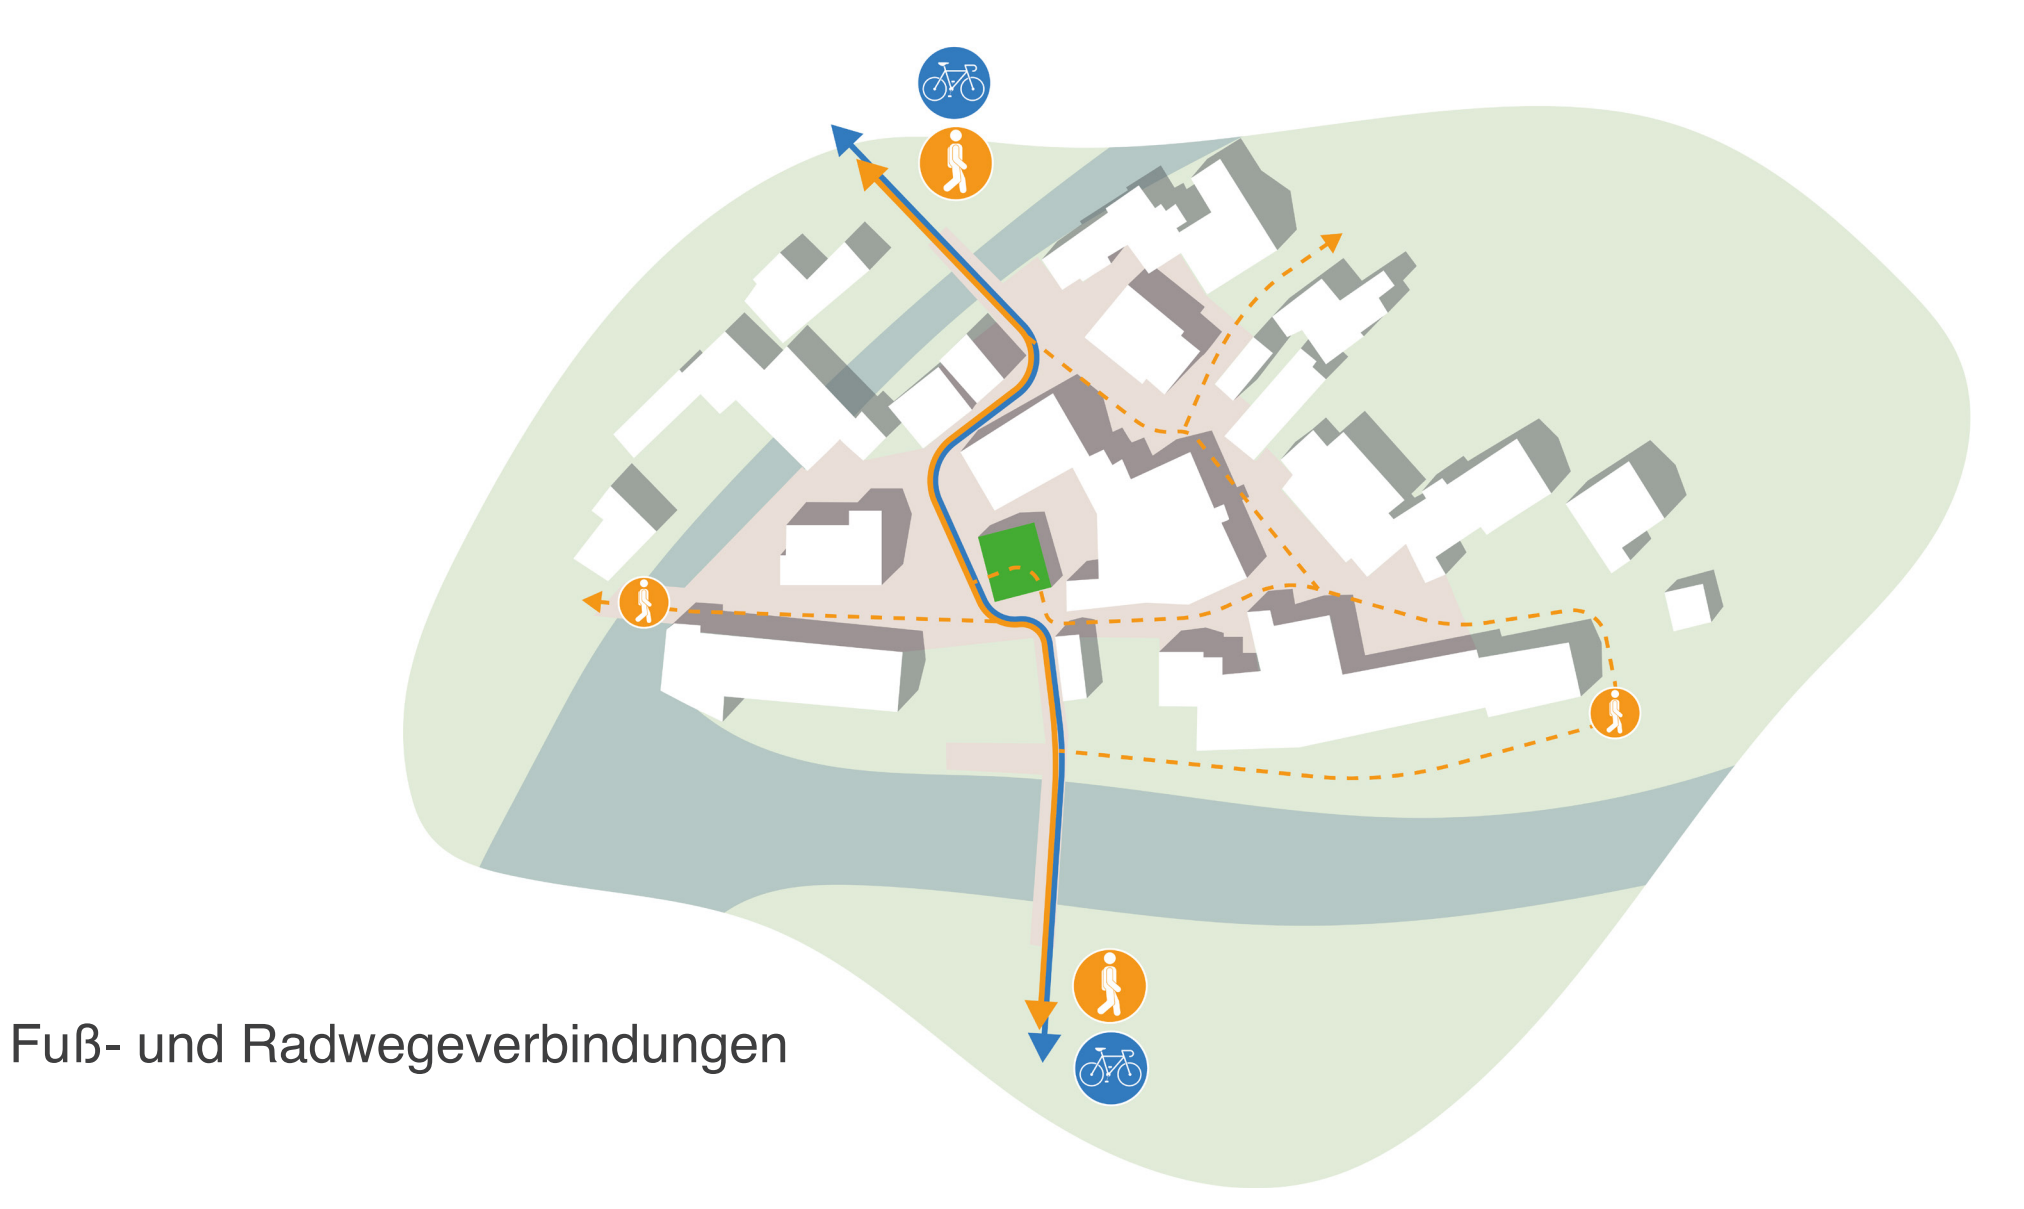

Fuß- und Radwegeverbindungen



MIV



Lageplan M 1: 200