




M 1: 500



	Typ 1	Typ 2
Planungsrechtliche Festsetzungen	GRZ 0,50 Z II	GRZ 0,50 Z II
Örtliche Bauvorschriften	SD/PD/WD	SD/PD/WD/FD

Zur näheren Erläuterung dieser und weiterer Festsetzungen und Vorschriften - siehe Textteil

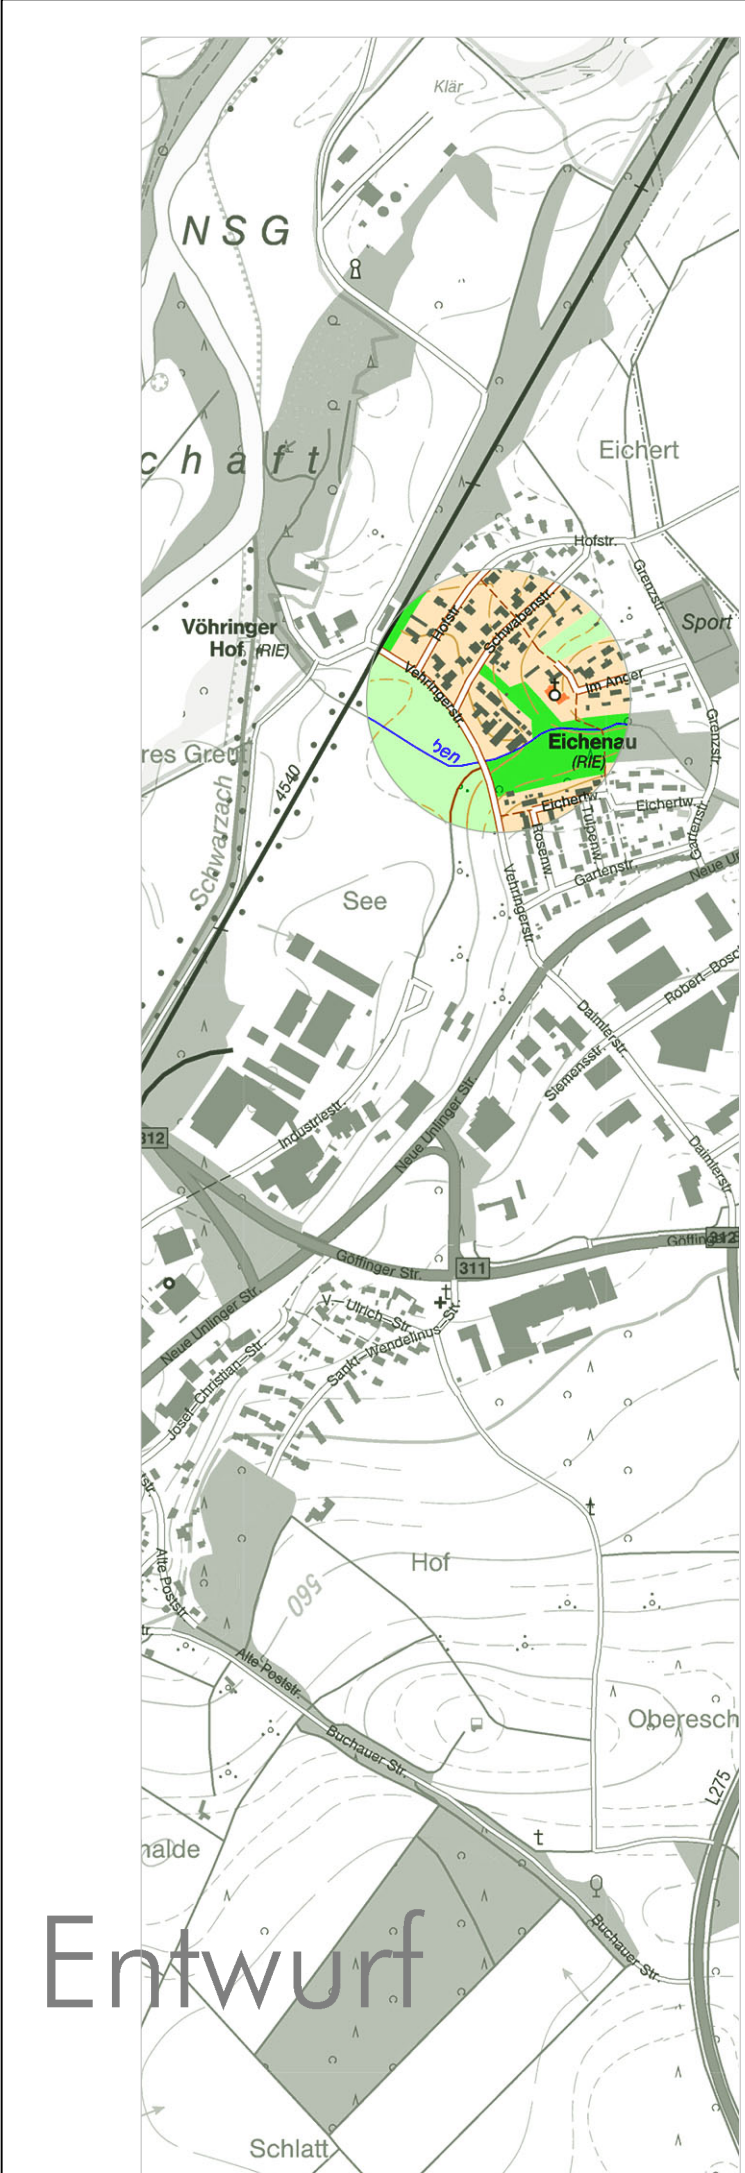

Fassung 10.06.2020
Büro Sieber
www.buerosieber.de

Stadt Riedlingen
Bebauungsplan "Schwabenstraße"
und die örtlichen Bauvorschriften hierzu

Entwurf