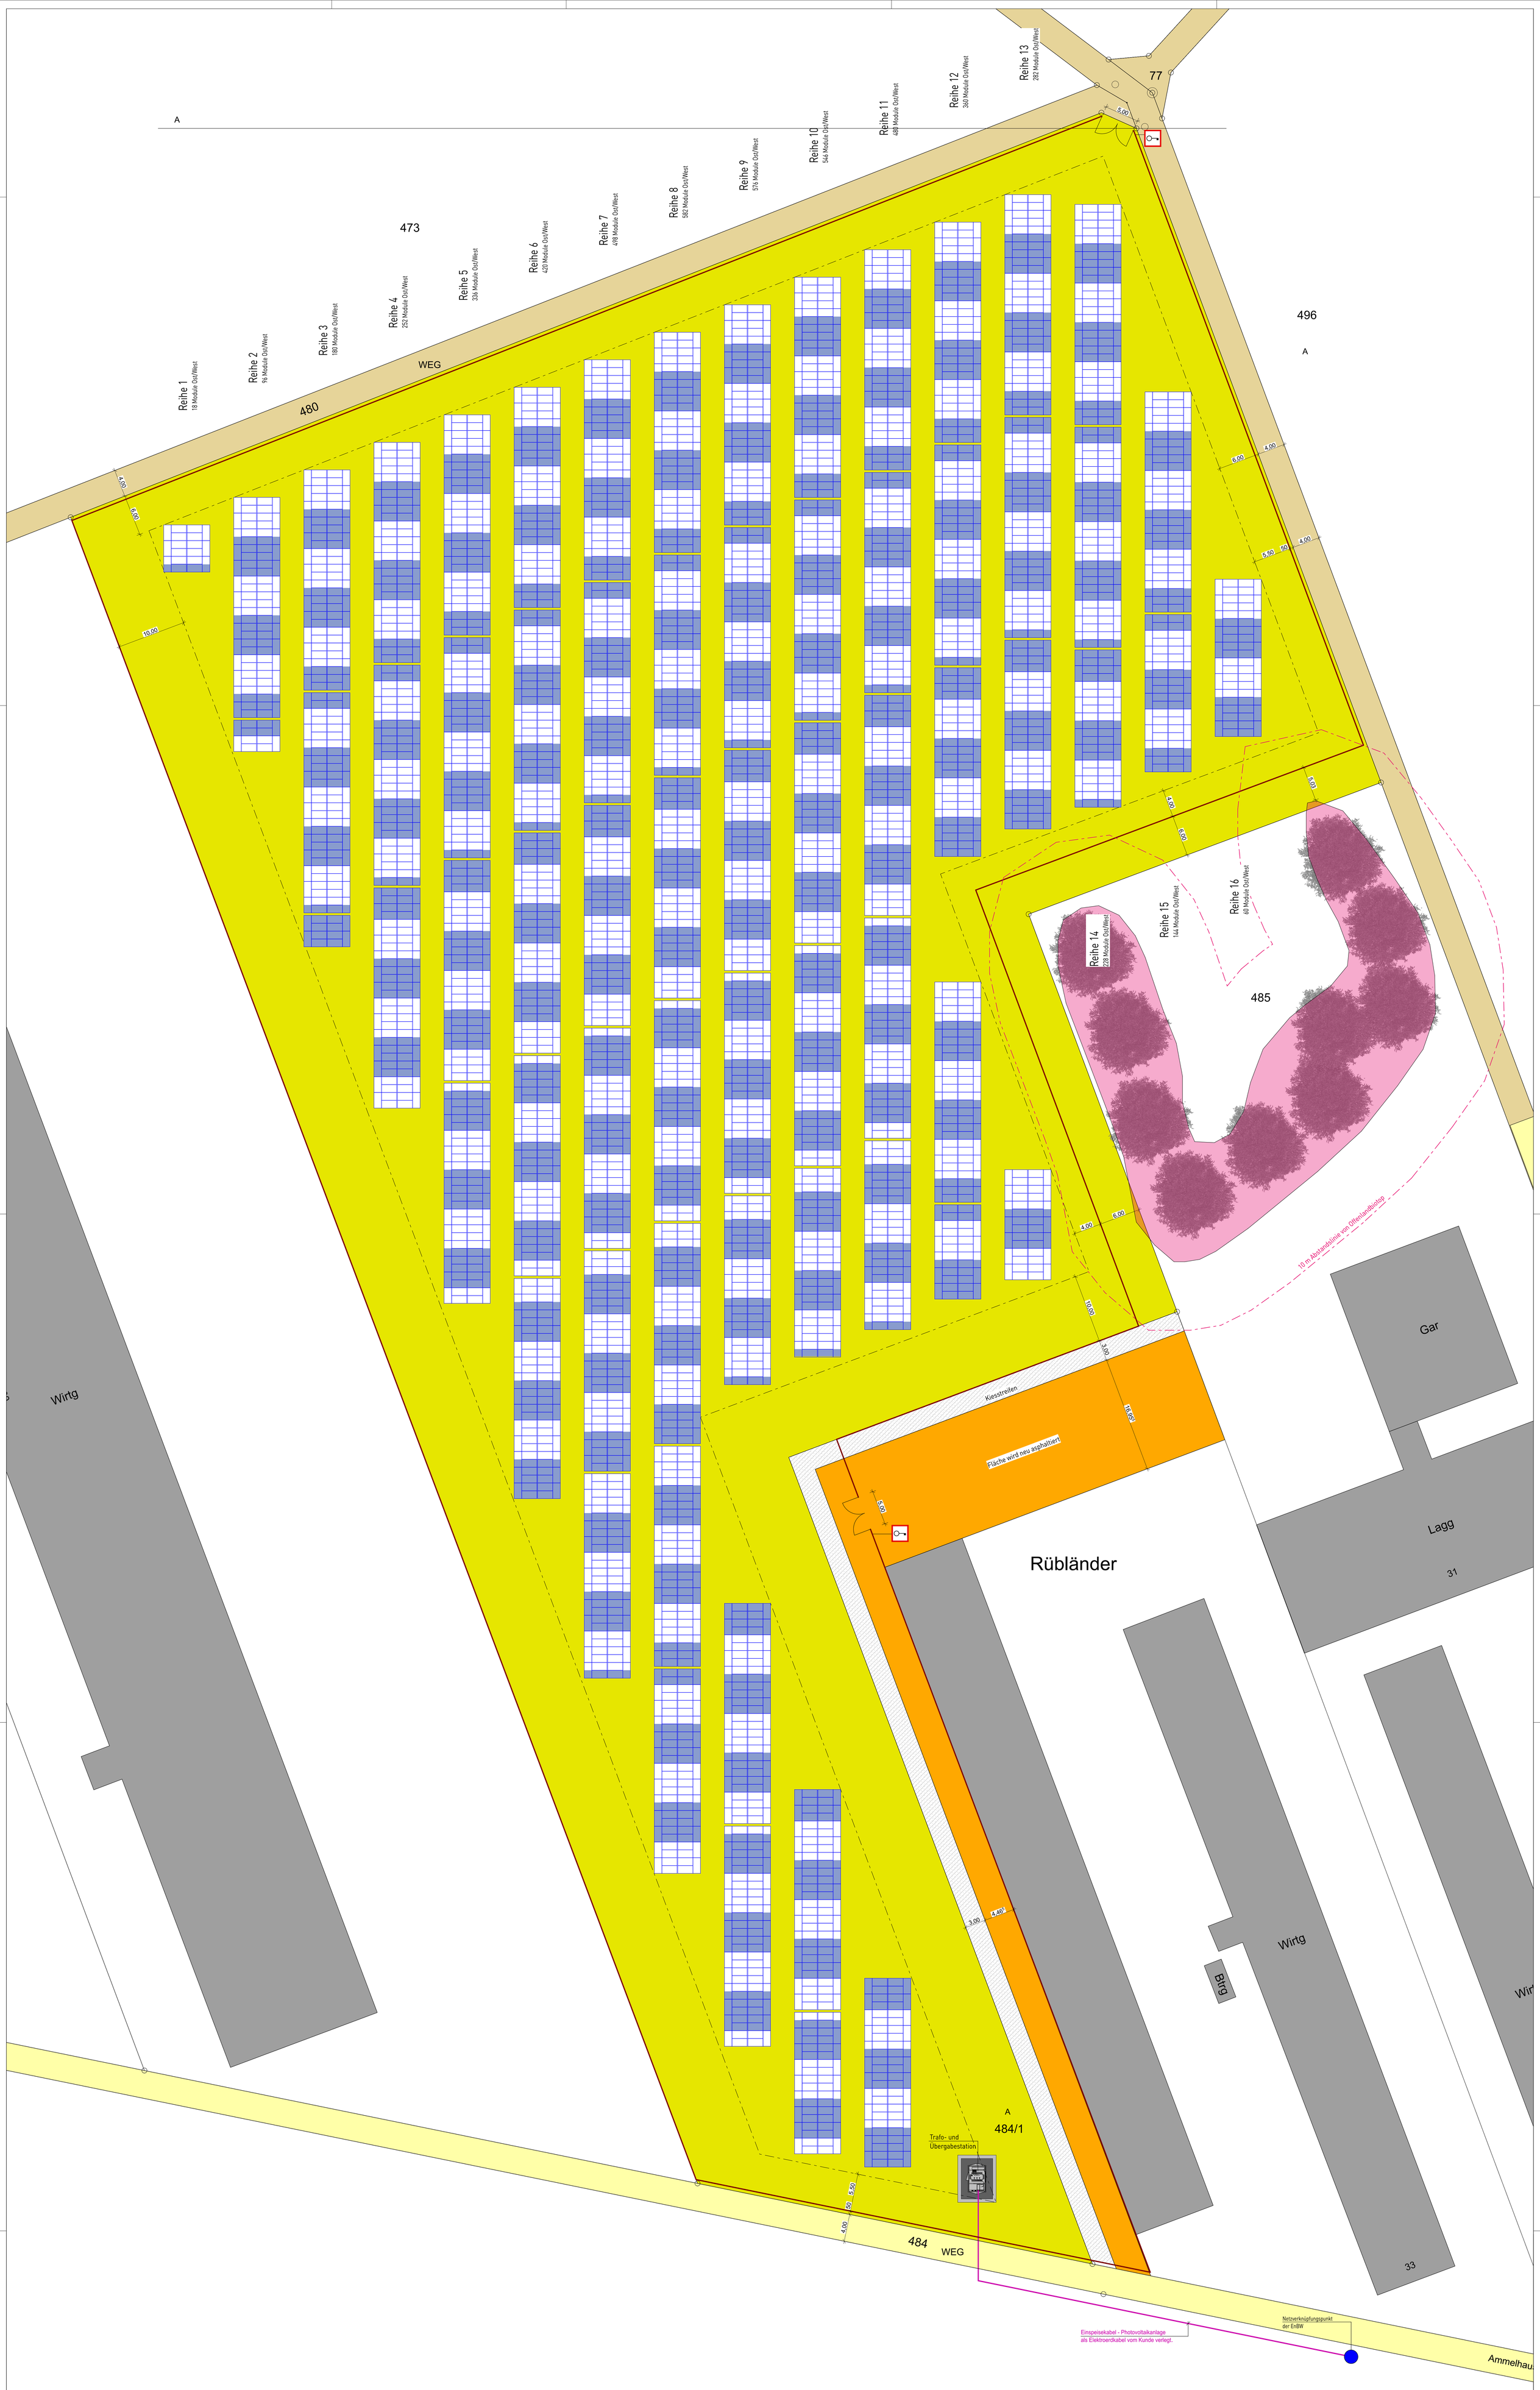

Systemschnitt Module M 1:100

Legende:

- befestigte Straßen (asphaltiert)
- unbefestigte Straßen (Feldweg)
- Bereich für PV-Anlage auf extensivem Grünland Regio-Saatgut Grundmischung UG 17
- extensives Grünland mit Heckenpflanzung Regio-Saatgut Grundmischung UG 17
- Fläche die neu gekiest wird
- Fläche die neu asphaltiert wird
- Hecke aus heimischen Sträuchern (siehe Pflanzliste)
- Schlüsselkasten für Feuerwehr Firma: Kruse Sicherheitssysteme Typ: Dienstleistungssafe PZ

Netzverknüpfungspunkt

Anmerkung:
Angrenzende 20-kV-Freileitung wird verkabelt.
In diesem Zuge wird auch eine Gittermast-Station ersetzt. Der NVP wäre final an dieser Station der finale Standort ist noch unklar.
Bei Realisierung erfolgt Rücksprache.

Einfriedung:
Zaunanlage mit 2,2 m Höhe
Kein Durchschlupf für Kleintiere (Hühnerhaltung)

Berechnung der Module

Anzahl der Solarmodule
5058 Module mit Ost- / Westausrichtung

Gesamtleistung ca. 2933,64 KWp

N

BAUHERR	Bernhard Schmid Lindöschweg 9 88499 Riedlingen-Belchingen Tel.: 07373 - 91 52 48 Mail: bernhard-schmid@freenet.de
BAUORT	88633 Grüningen, Rübländer Flurstücksnummer 484/1
PLANINHALT	**VORHABEN UND ERSCHLIEßUNGSPLAN FREIFLÄCHEN PV-ANLAGE** Austellungsplan PV-Module V2
	1 : 250 — MAßSTAB VE.01 — PLAN - NR.
PLANUNG	shs | architecture engineering management shs projectmanagement gmbh | heinzler johannes D-88367 Hohentengen | Gräfin-Monika-Str. 33 | info@shs-de.eu | t. + 49 75 72 76 03 14 10
DATUM	Hohentengen, 26.09.2024 — Gez.: Andreas Poczask

ZEICHNUNGEN UND ANDERE UNTERLAGEN, SOWEIT SIE DURCH INHALT UND/ODER AUFSCHRIFT ALS PRODUKT UNSERES HAUSES ERKENNBAR SIND, WERDEN ANVERTRAUT IM SINNE VON §17 UWG UND DÜRFEN NUR ZUM VEREINBARTEN ZWECK VERWENDET WERDEN. VERVIELFÄLTIGUNGEN UND KOPIEN, GANZ ODER AUSZUGSWEISE, SOWIE DIE WEITEGRABE AN DRITTE IST NUR MIT SCHRIFTLICHER ZUSTIMMUNG DER SHS PROJEKTMANAGEMENT GMBH GESTATTET. JEDE VERVIELFÄTIGUNG, VERWERTUNG ODER MITTEILUNG DIESER ZEICHNUNG AN DRITTE IST OHNE UNSERE GENEHMIGUNG STRAFBAR. (URHEBERRESETZ, GESETZT GEGEN UNLAUTEREN WETTBEWERB, BGB)